

第一スレートビル 賃貸人:(株)ダイイチ

TFK 東京不動産管理株式会社

外観



概要

所在地：東京都千代田区神田佐久間河岸51
竣工：1990年11月
耐震区分：新耐震
設計：東京建物株式会社一級建築士事務所
施工：大木建設株式会社
構造／規模：鉄骨鉄筋コンクリート造／地上8階 塔屋1階
敷地面積：171.24㎡(51.80坪)
延床面積：887.73㎡(268.53坪)
基準階天井高：2,400mm
基準階床荷重：300kg/㎡
空調方式：個別空調
床仕様／仕上：タイルカーペット ※OA床なし
コンセント容量：25VA/㎡(基準階)・14VA/㎡(1階)
エレベーター：9人乗 1台
駐車場：なし
特記事項：光ケーブル引込済

募集区画

階	募集面積	入居時期
7	77.38 ㎡ (23.40坪)	2024/7/1 (予定)
6	92.18 ㎡ (27.88坪)	2024/7/1 (予定)
4	112.41 ㎡ (34.00坪)	2024/7/1 (予定)
3	112.41 ㎡ (34.00坪)	2024/7/1 (予定)
2	112.41 ㎡ (34.00坪)	2024/7/1 (予定)

募集条件

敷金	賃料12カ月分	賃料	ご相談
償却	なし	共益費	なし
更新料	なし	礼金	なし
契約期間	2年自動更新	用途	事務所
解約予告	6カ月前	その他	

アクセス



●JR線「秋葉原」駅 徒歩3分

上野 御徒町 秋葉原 神田 東京 有楽町 新橋 浜松町 田町 高輪ゲートウェイ 品川 大崎 五反田 目黒 恵比寿 渋谷

●東京メトロ日比谷線「秋葉原」駅 徒歩1分

中目黒 恵比寿 広尾 六本木 神谷町 霞ヶ関 日比谷 銀座 東銀座 築地 八丁堀 茅場町 人形町 小伝馬町 秋葉原 仲御徒町 上野


●都営新宿線「岩本町」駅 徒歩3分

新宿 新宿三丁目 曙橋 市ヶ谷 九段下 神保町 小川町 岩本町 馬喰横山 浜町 森下 菊川 住吉 西大島

第一スレートビル 賃貸人:(株)ダイイチ

TFK 東京不動産管理株式会社

平面図

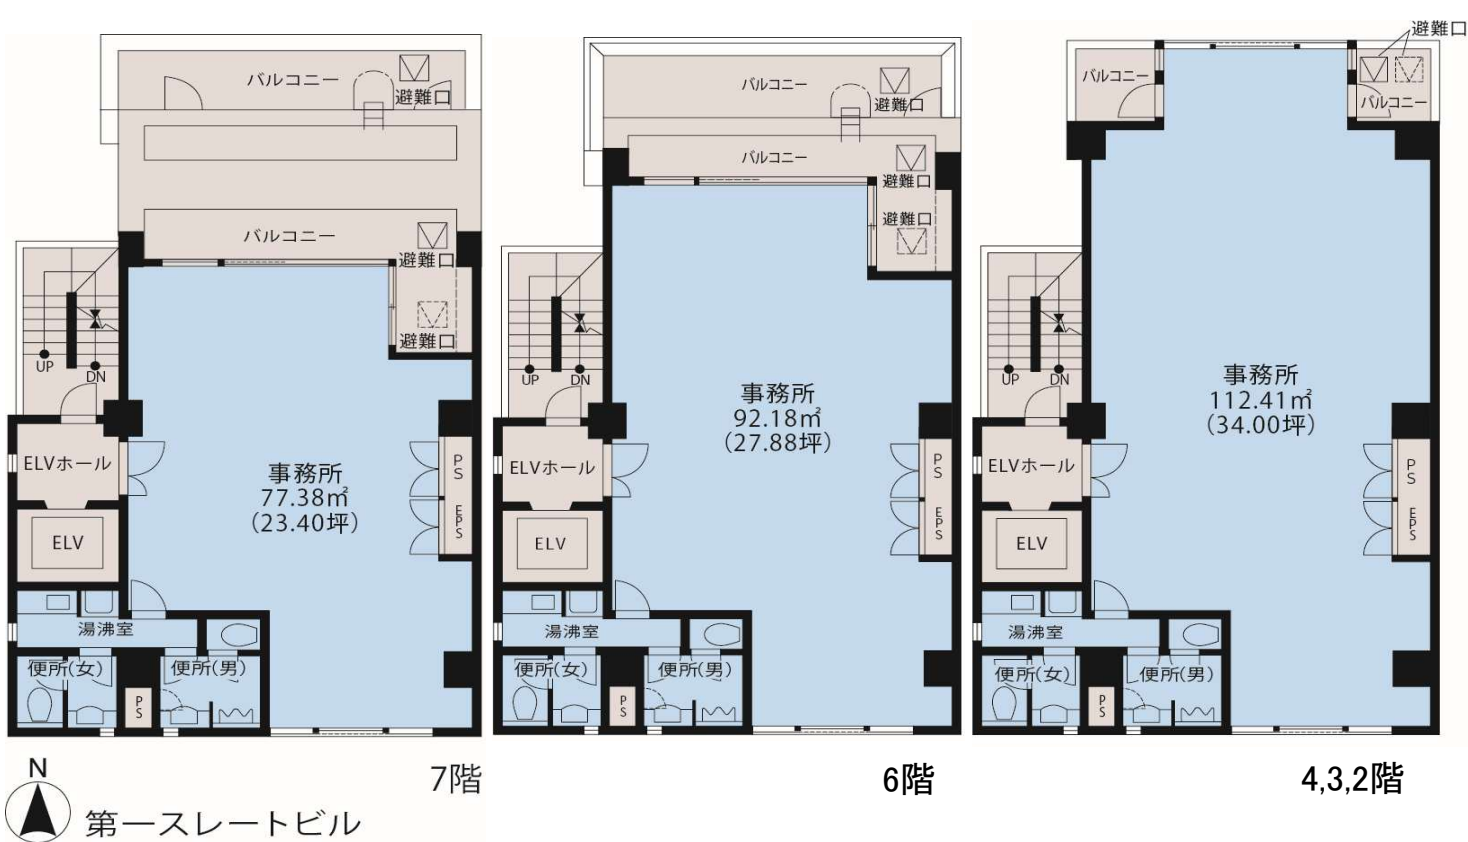

フォトギャラリー

