


建物外観




概要

所在地：東京都千代田区岩本町一丁目3番9号
 竣工：1987年9月
 耐震区分：新耐震
 設計：株式会社小松沢建築設計事務所
 施工：清水建設株式会社
 構造／規模：鉄骨鉄筋コンクリート造陸屋根8階建
 敷地面積：320.83㎡(90.05坪)
 延床面積：1987.04㎡(601.08坪)
 天井高：2,550mm
 基準階床荷重：300kg/㎡
 床仕様／仕上：タイルカーペット・ビニル床タイル(OAフロア)
 空調方式：個別空調(室内機5台室外機5台)
 エレベーター：9人乗2基 ※2026年内装リニューアル予定
 フルセットアップオフィス
 特記事項：共用部リニューアル
 機械警備 有(フロアカット制御有)

フルセットアップオフィス

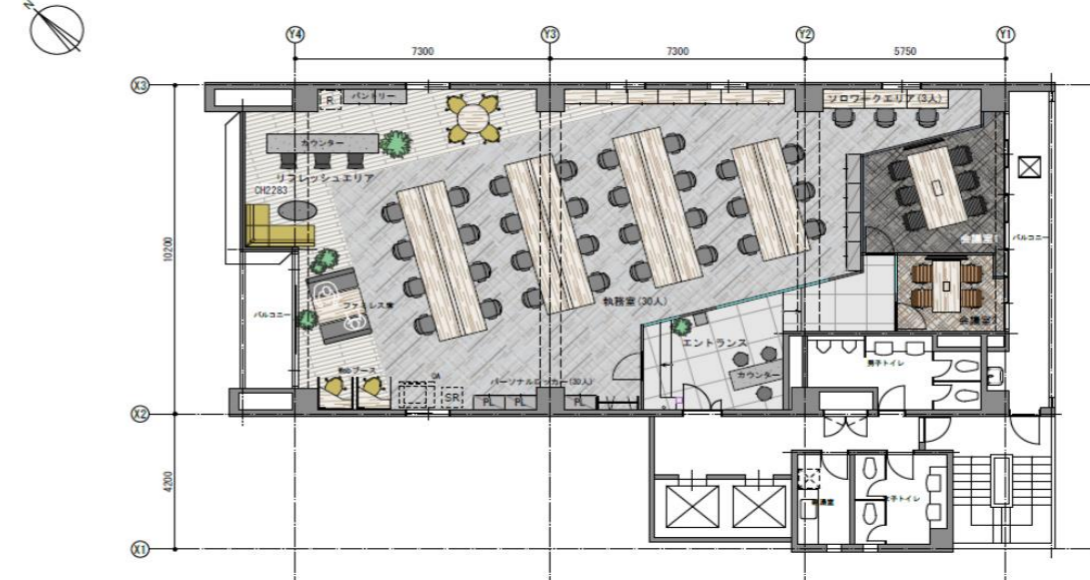

4階内観イメージ

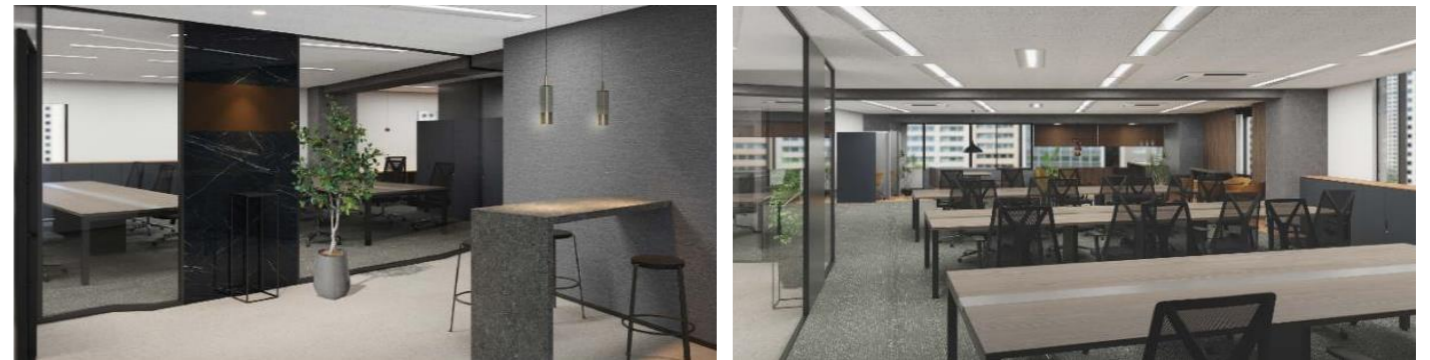

共用部イメージ



募集区画

階	募集面積	入居時期
4	223.00 ㎡ (67.45 坪)	2026年5月7日(予定)

募集条件

敷金	賃料12カ月分	賃料	ご相談
更新料		共益費	賃料に含む
契約形態	普通借家契約	専有部清掃	有償:別途見積
契約期間	2年自動更新	袖看板	なし
解約予告	6カ月前	契約面積	グロス面積

平面図



アクセスマップ



- 東京メトロ日比谷線「小伝馬町」駅徒歩4分
- JR総武線快速「新日本橋」駅徒歩6分
- JR中央線「神田」駅徒歩7分